

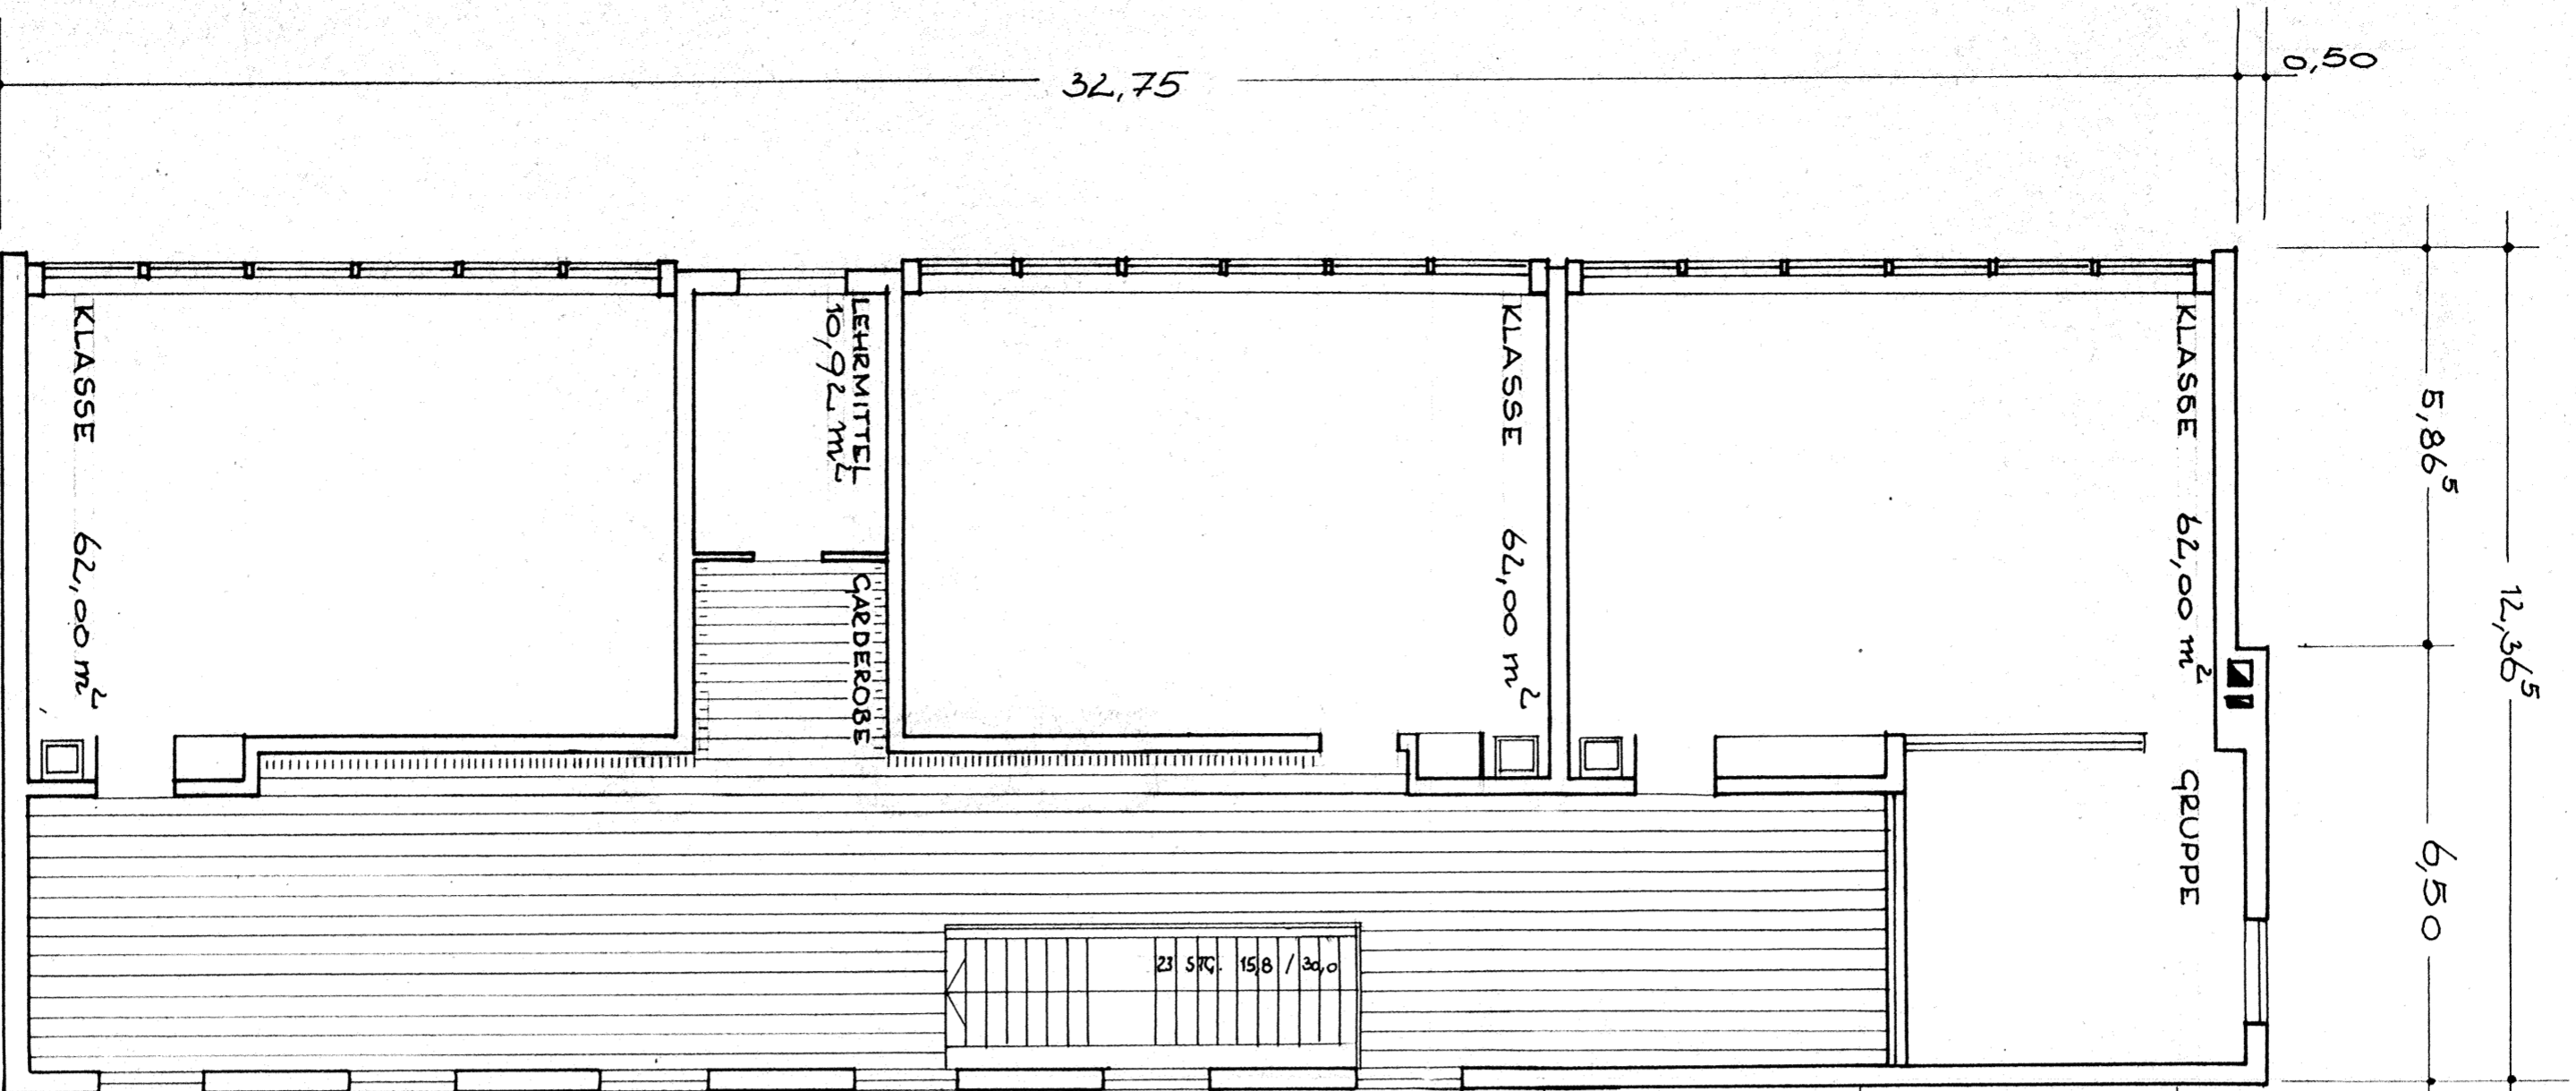
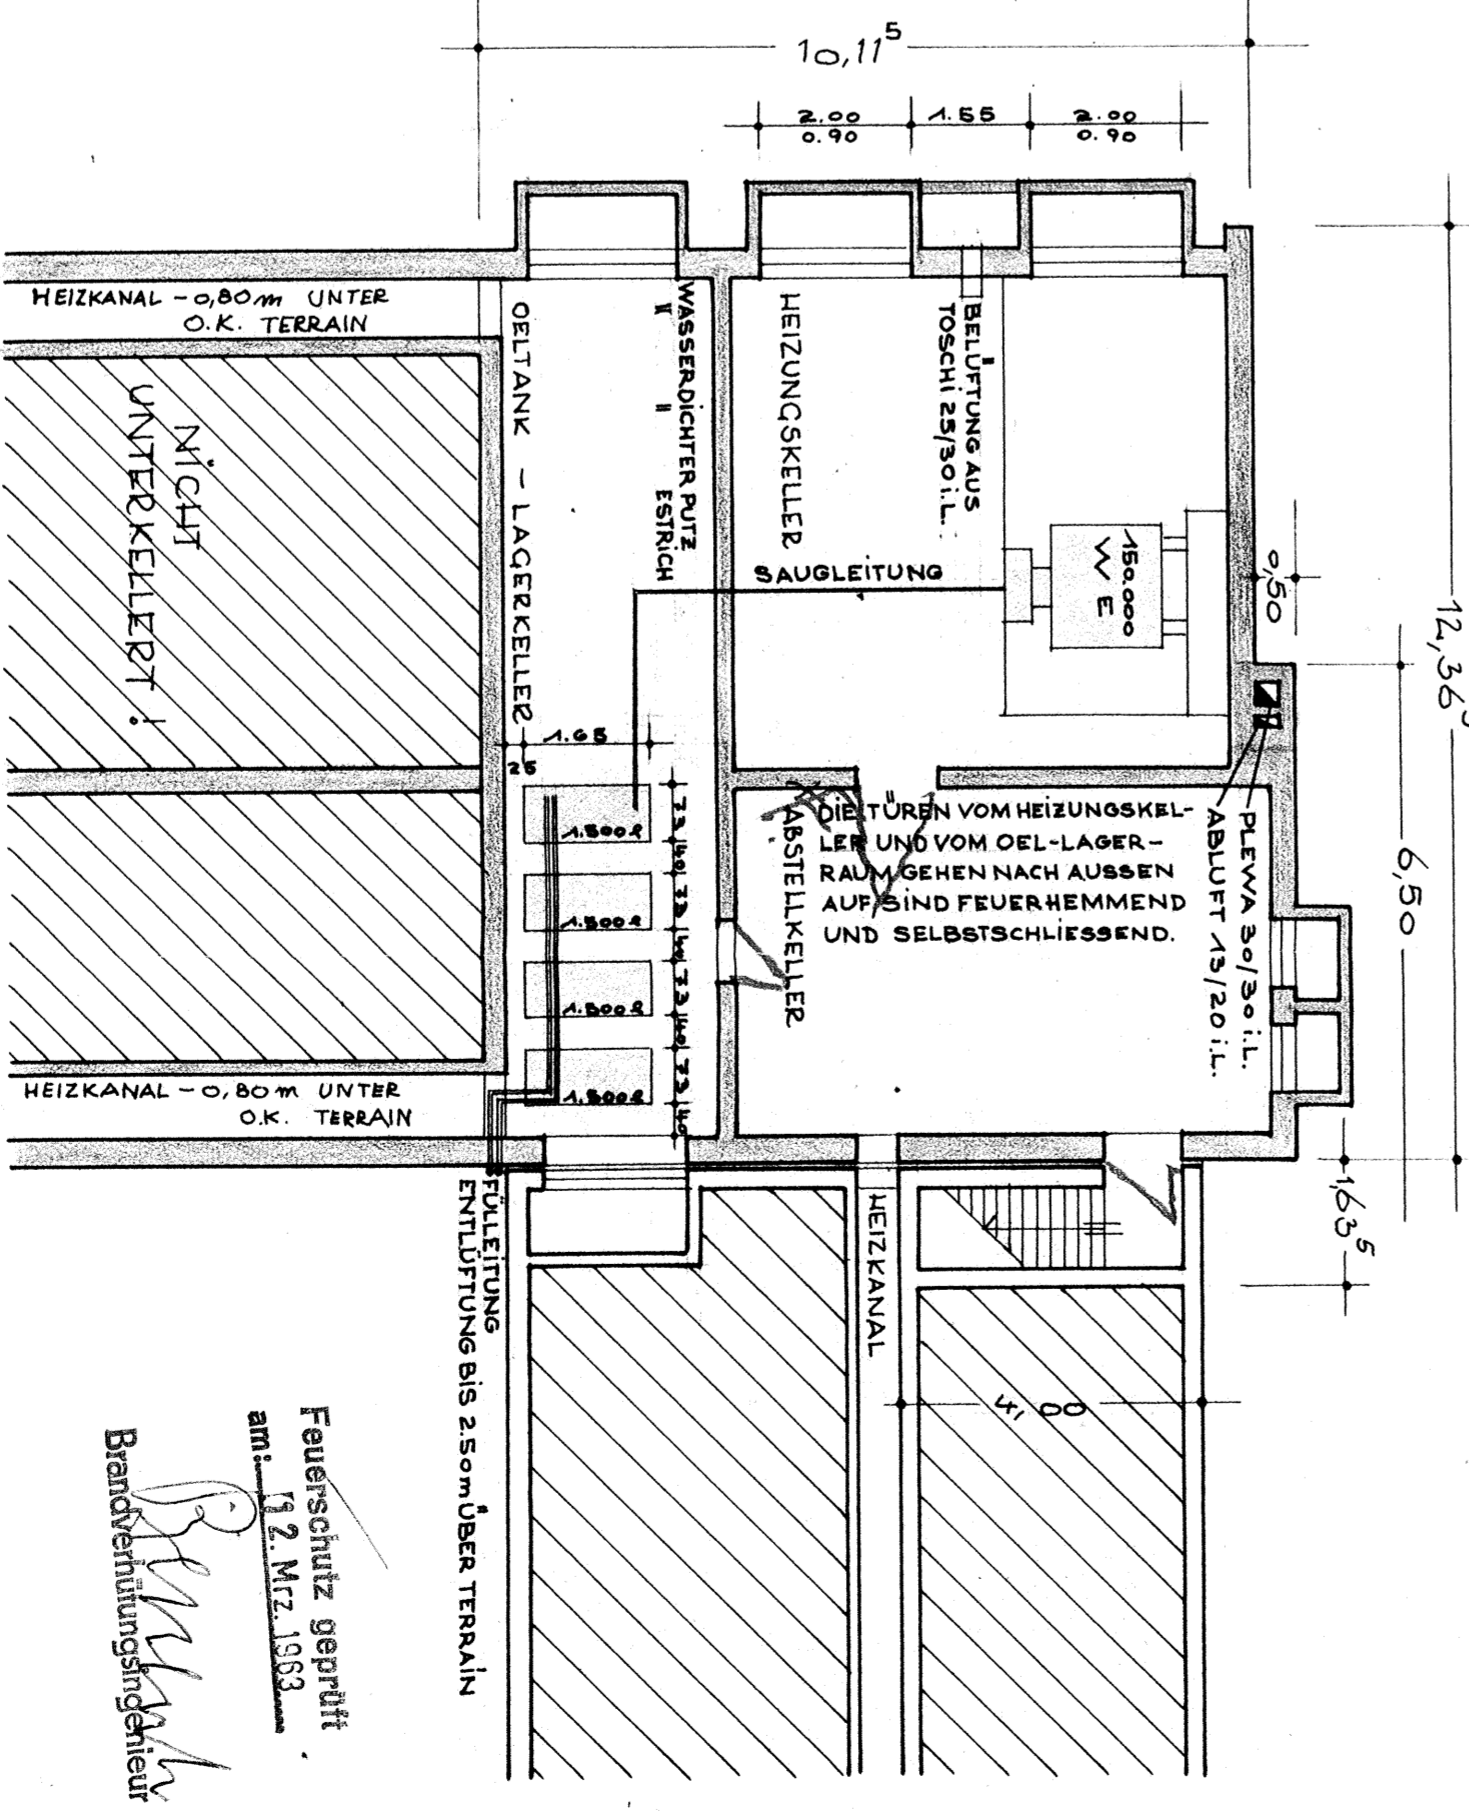
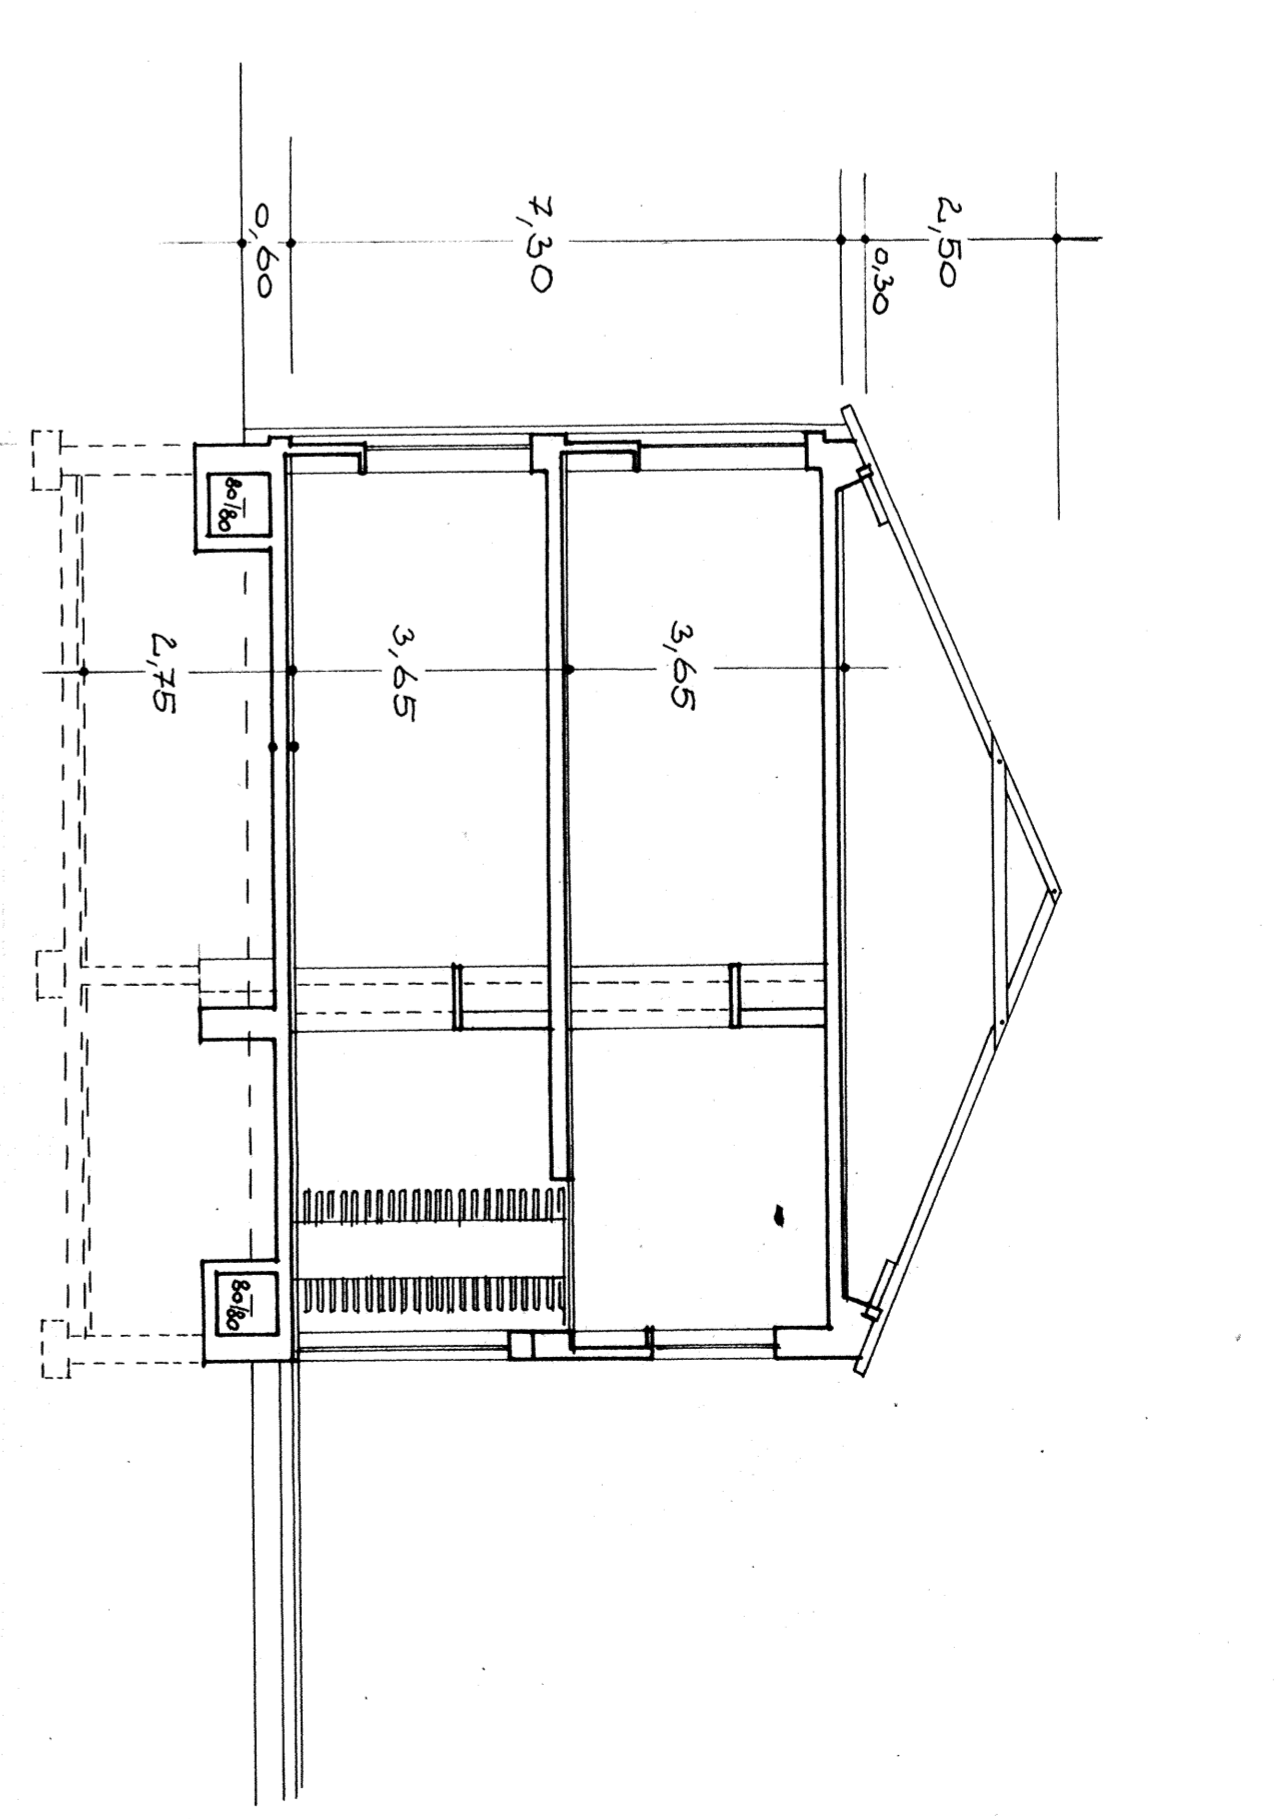
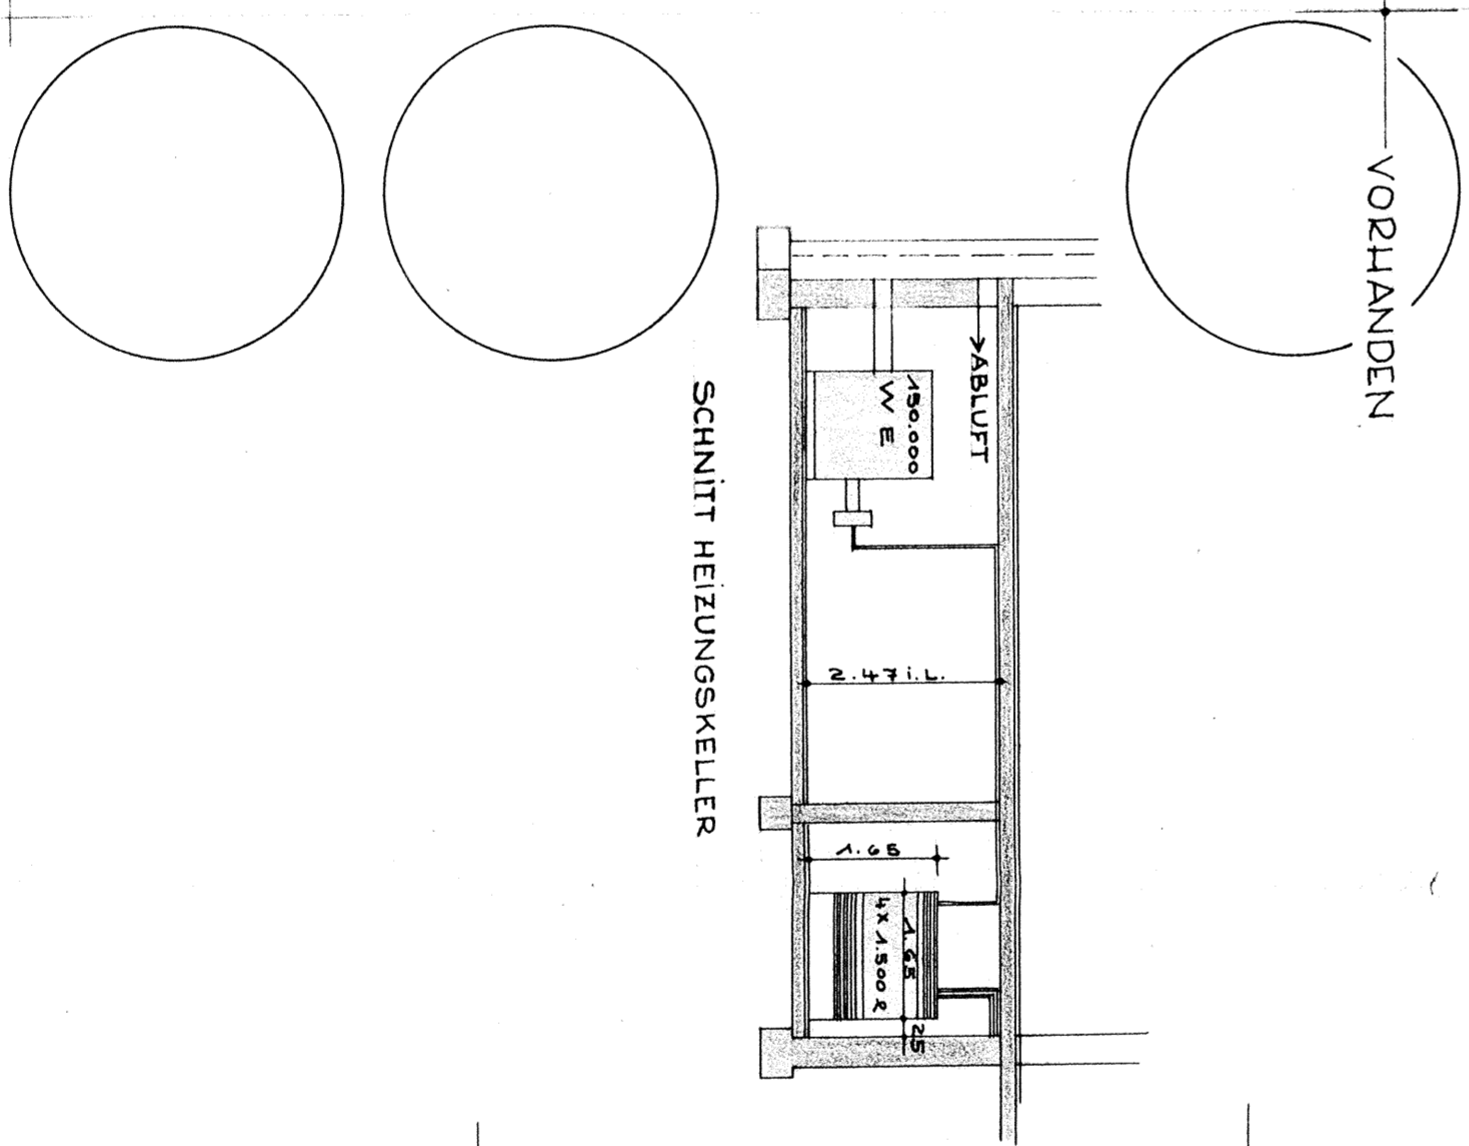


ERWEITERUNG DER VOLKSSCHULE VYNEN KRS. MOERS — MASSSTAB 1:100

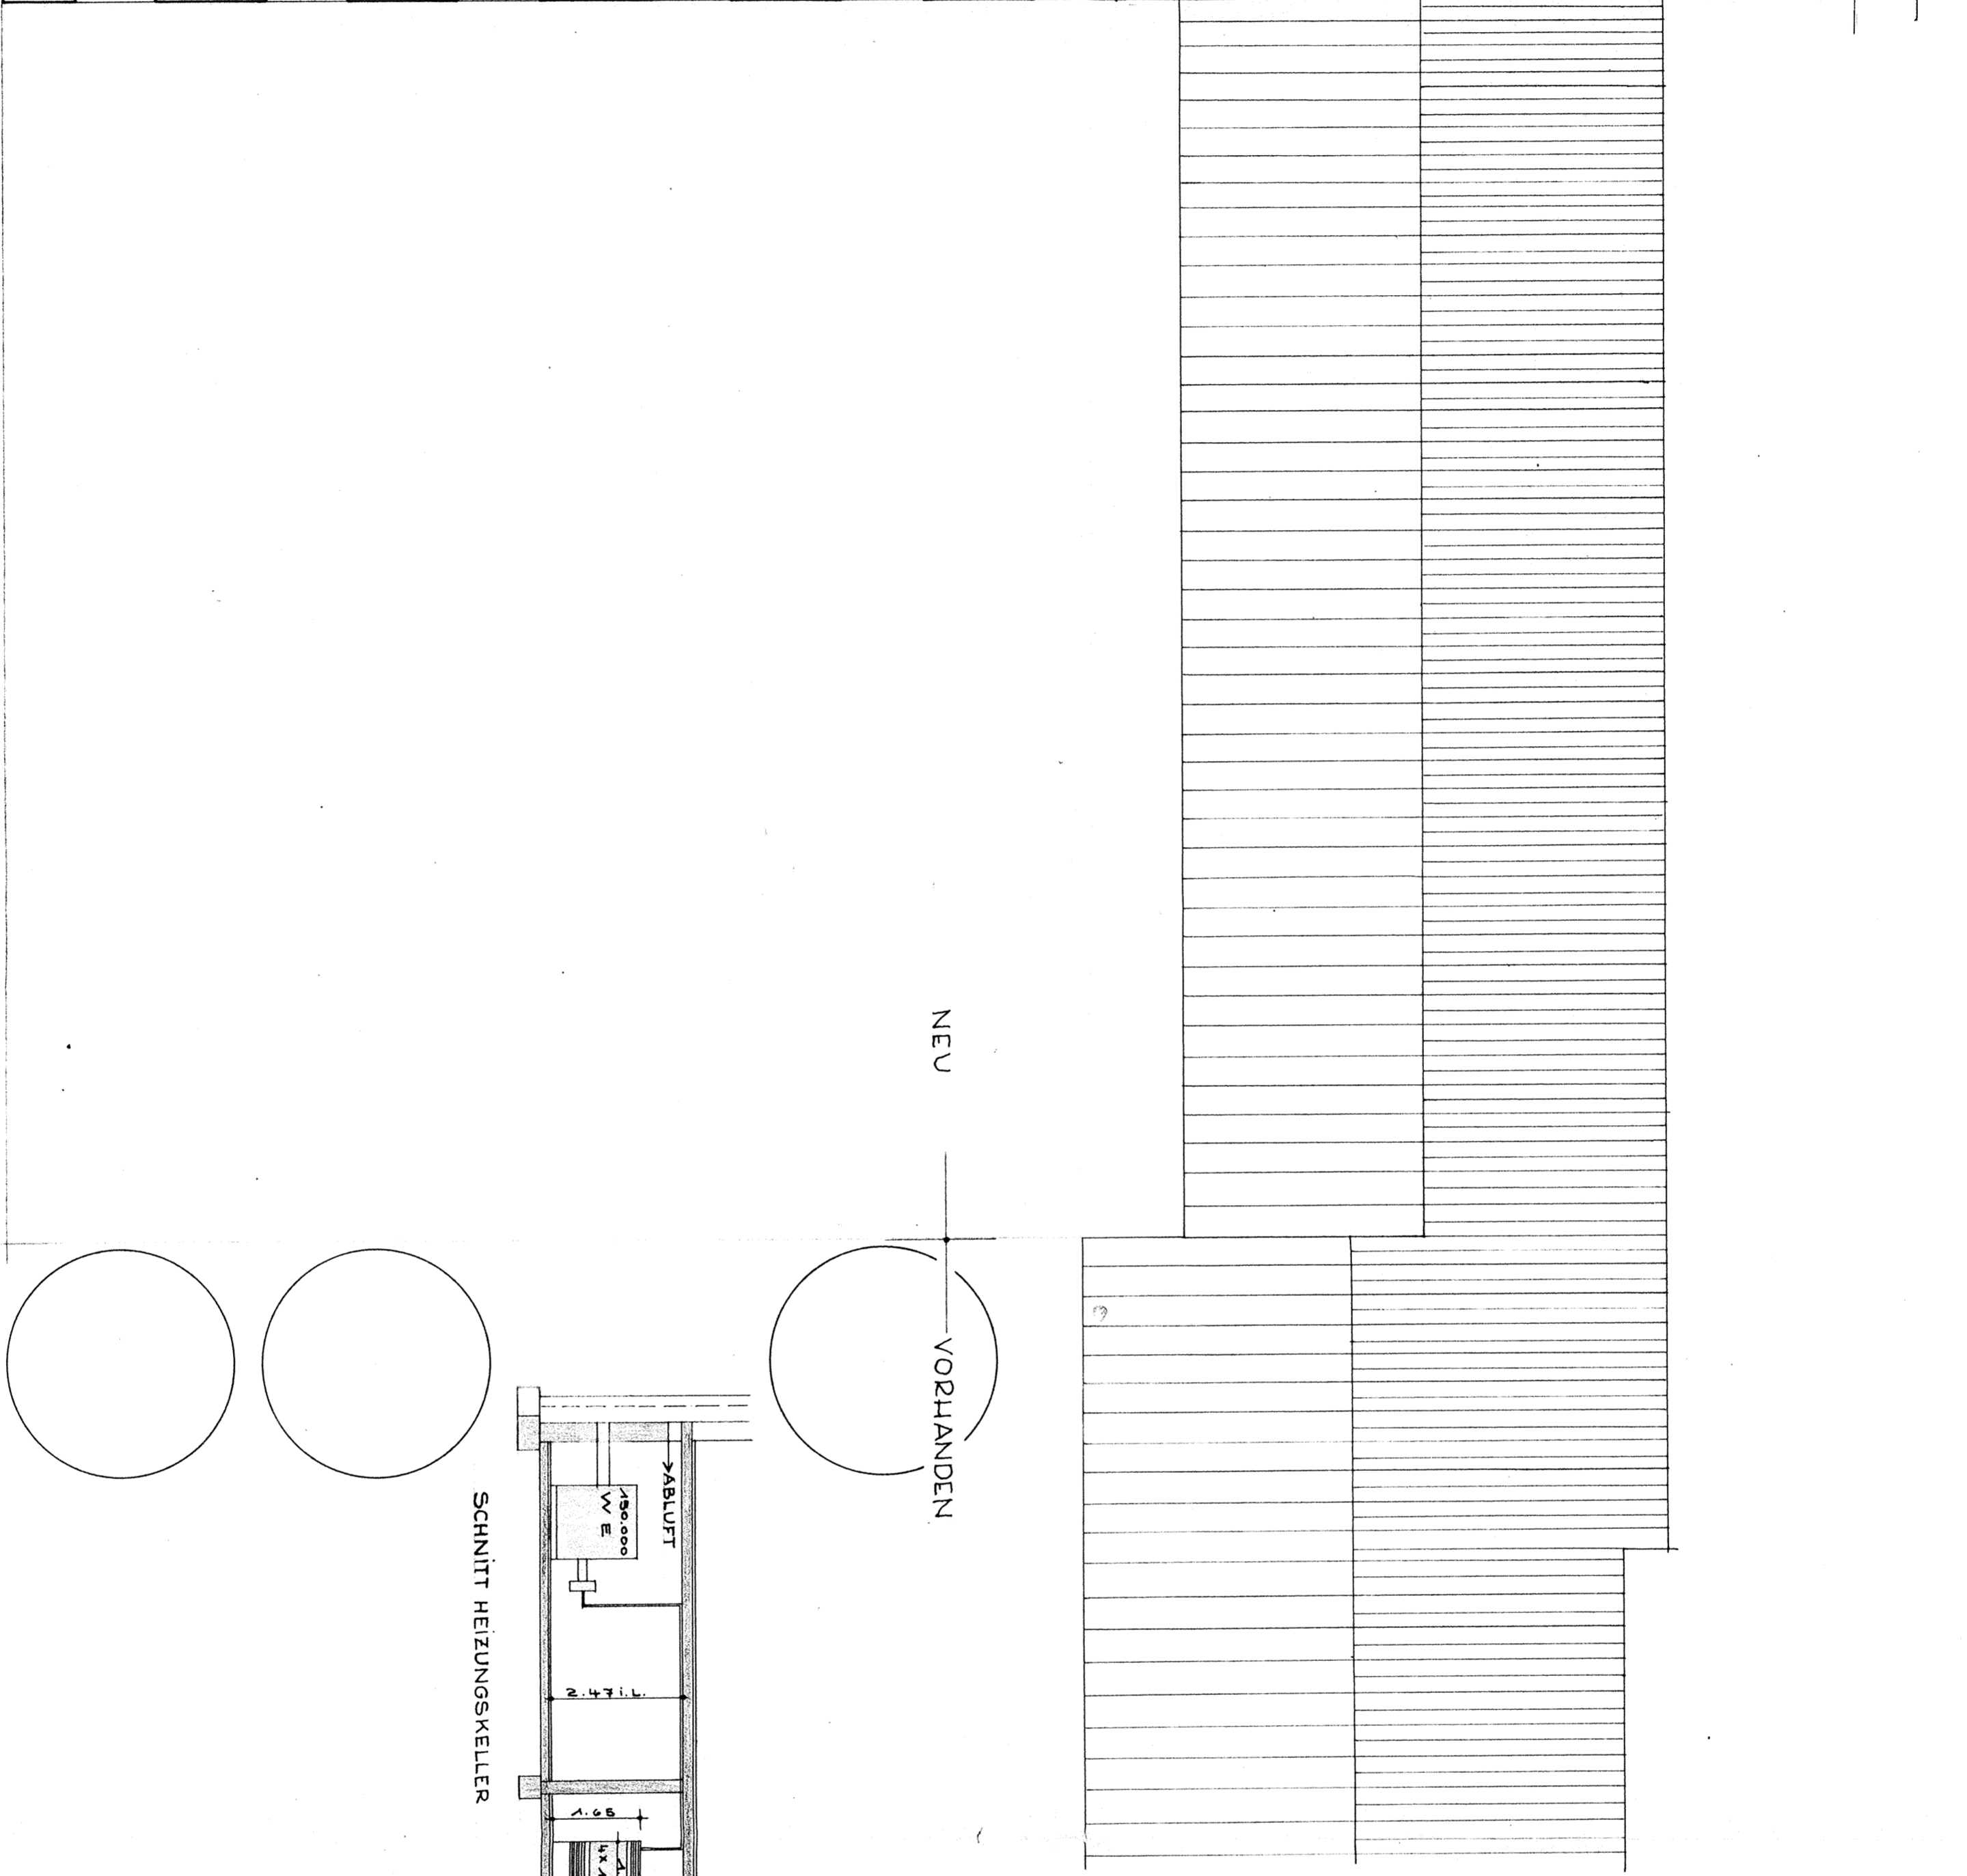

OBERGESCHOSS

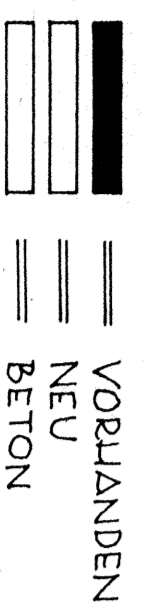

KELLER

Feuerschutz geprüft
am 12. MIZ 1962
Brandverhaltensingenieur

VYNEN - GELDERN im MAI 1962
BAUHERR : ARCHITEKT
Dor-Gemeinschaftsdirektor
Kunze